


**ГЕНЕРАЛЬНИЙ ПЛАН**  
**СЕЛА ЩЕРБАНКА**  
**ЩЕРБАНСЬКОЇ СІЛЬСЬКОЇ РАДИ**  
**РОЗДІЛЬНЯНСЬКОГО РАЙОНУ**  
**ОДЕСЬКОЇ ОБЛАСТІ**  
**ПЛАН ІСНУЮЧОГО ВИКОРИСТАННЯ ТЕРИТОРІЇ**  
**ПОЄДНАНИЙ ЗІ СХЕМОЮ ІСНУЮЧИХ**  
**ПЛАНУВАЛЬНИХ ОБМЕЖЕНЬ**  
**М 1:5000**

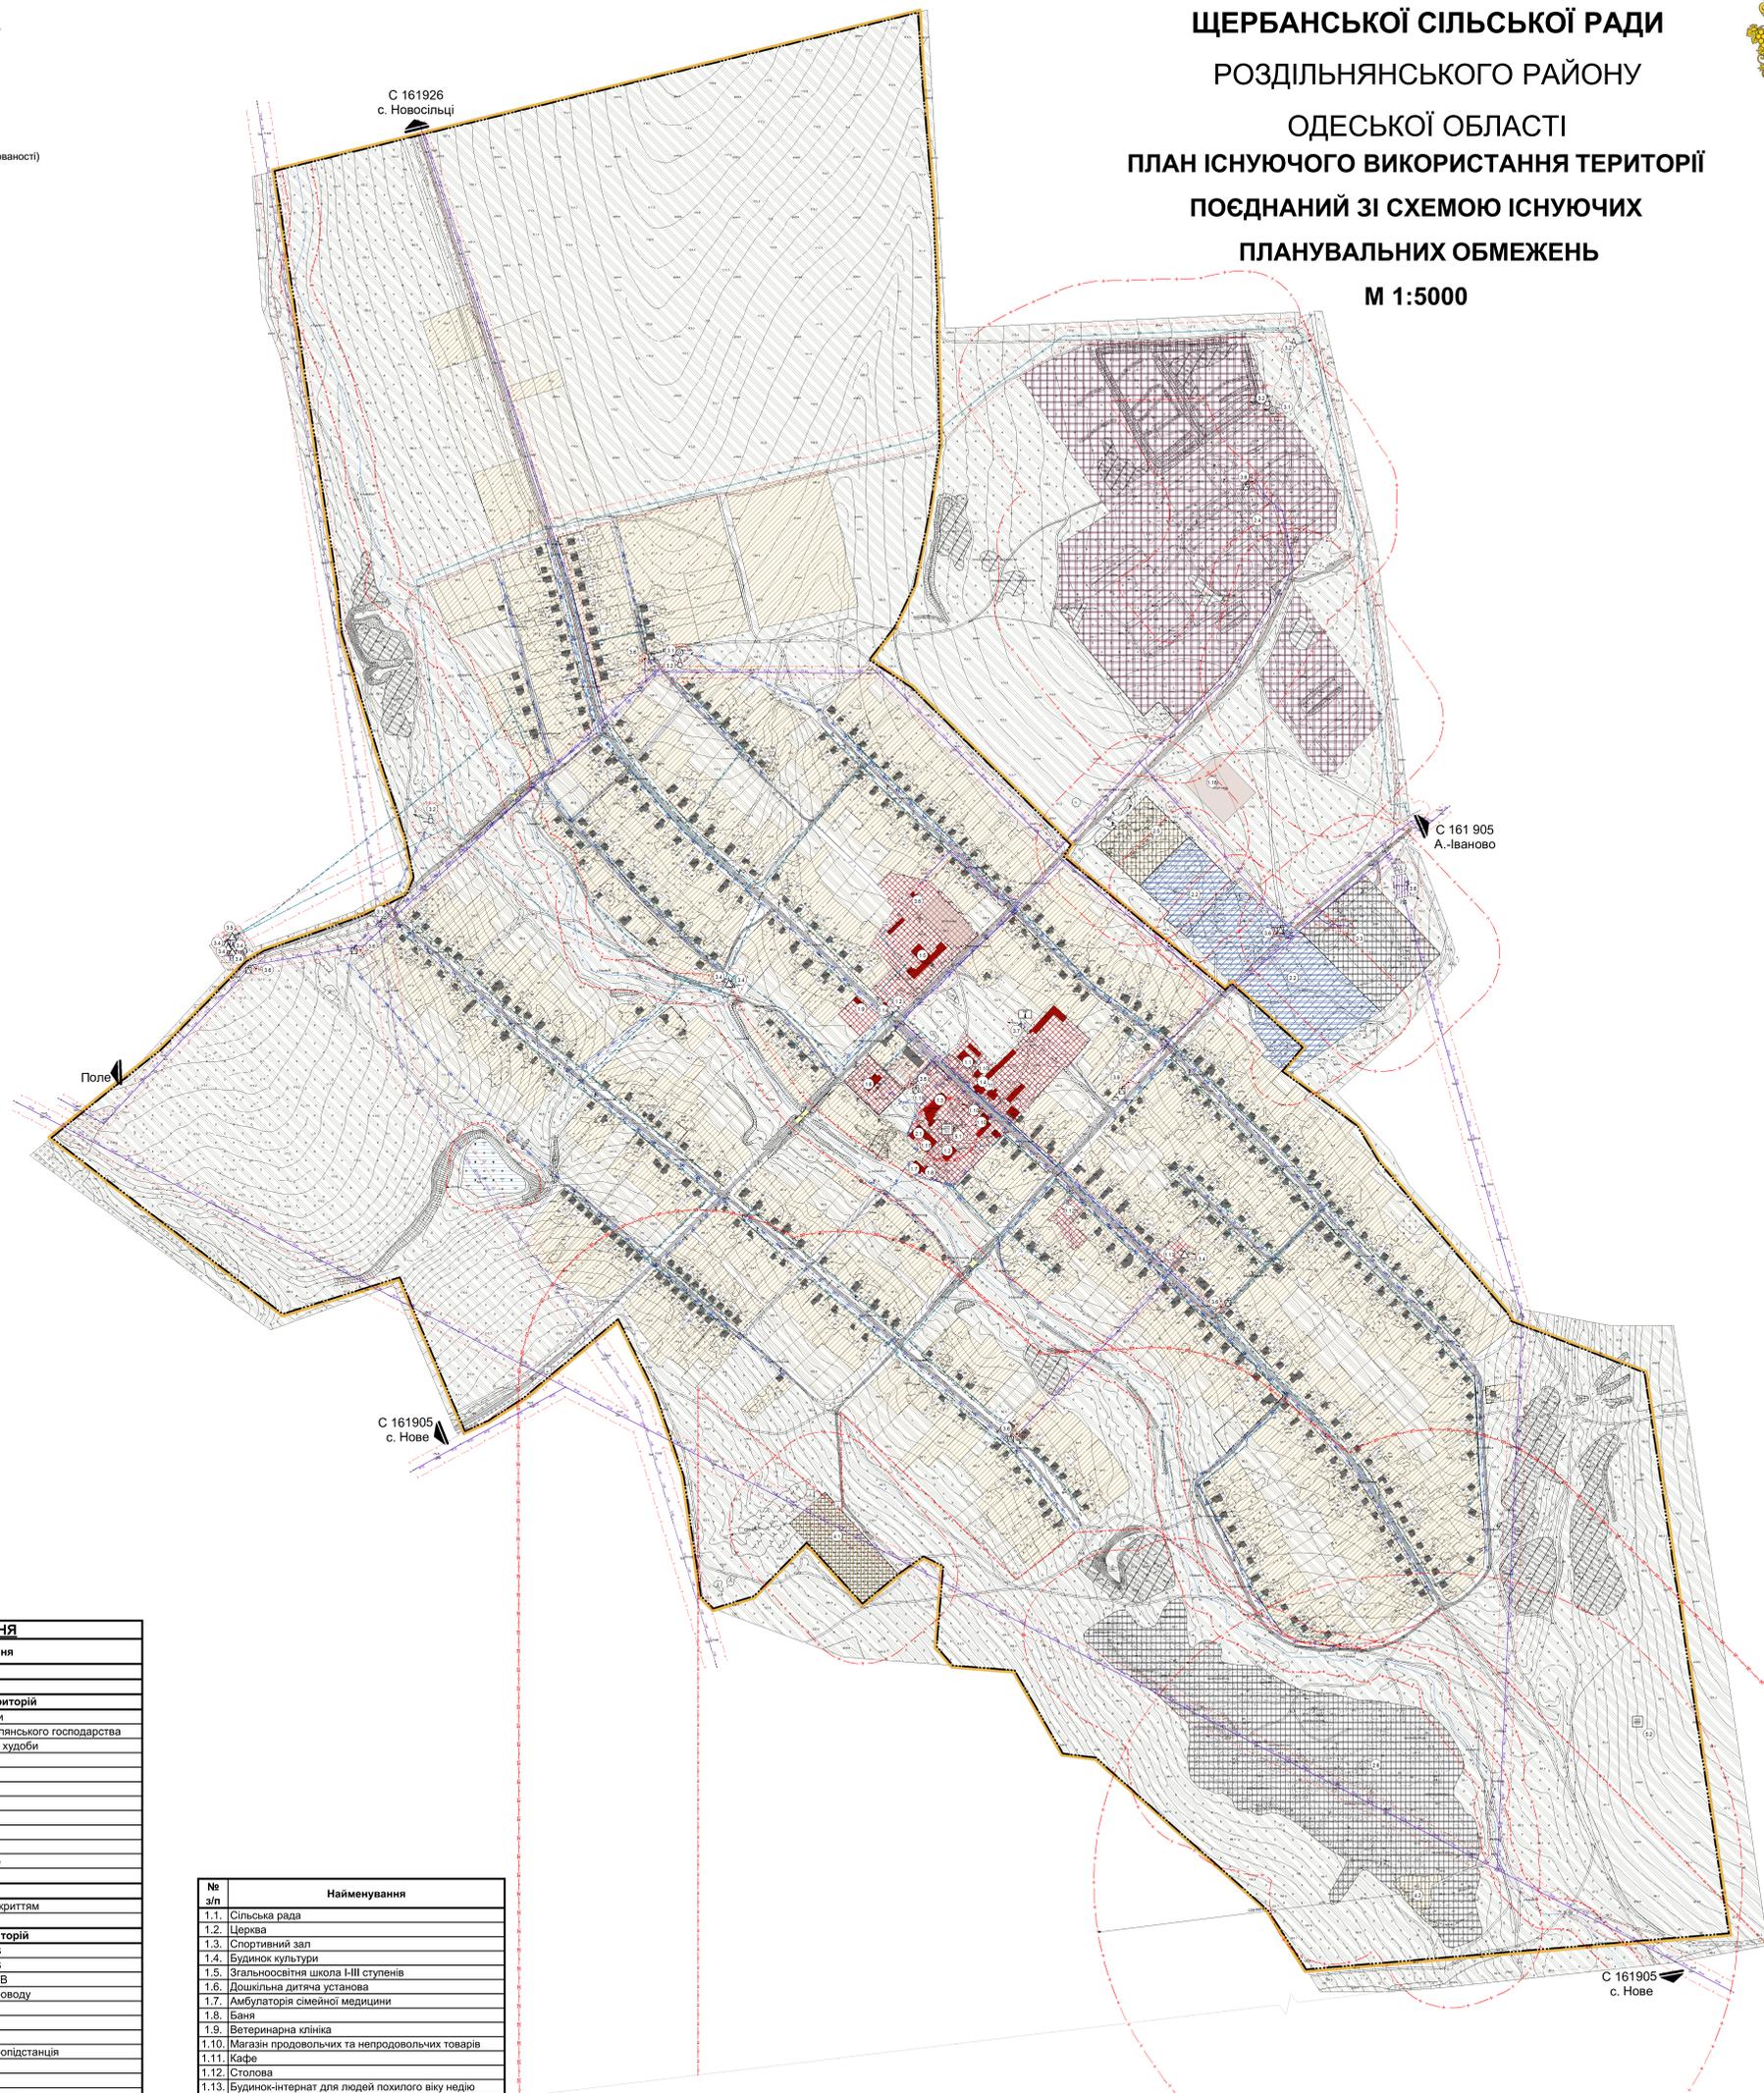

УМОВНІ ПОЗНАЧЕННЯ	
Існуючий стан	Найменування
<b>Межі територій</b>	
	Межа населеного пункту
<b>Функціональне зонування територій</b>	
	Територія житлової садибної забудови
	Територія для ведення особистого селянського господарства
	Територія для сінокосяння і випасання худоби
	Територія виробнича
	Територія інженерної інфраструктури
	Територія кладовища
	Територія громадської забудови
	Територія комунальних об'єктів
	Територія водного об'єкту
	Покриття спортивного майданчику
	Деграновані землі (порушена ділянка)
	Заболочені території
<b>Схема дорожньо вуличної мережі транспорту</b>	
	Проежа частина вулиць з твердим покриттям
<b>Інженерне обладнання територій</b>	
	Повітряна лінія електропередач 10 КВ
	Повітряна лінія електропередач 35 КВ
	Повітряна лінія електропередач 110 КВ
	Мережа господарсько-питного водопроводу
	Газопровід низького тиску
	Газопровід середнього тиску
	Газопровід високого тиску
	Комплексна трансформаторна електростанція
	Водонапірна башта
	Окрема водозабірня свердловина
	Передавальна станція мобільного зв'язку
	Газорозподільний пункт
<b>Планувальні обмеження</b>	
	Охоронна зона
	Санітарно-захисна зона
	1-й пояс зони санітарної охорони
	Територія пам'ятки археології місцевого значення
	Охоронна зона пам'яток культурної спадщини
	Прибережна захисна смуга
<b>Будівлі та споруди</b>	
	Житловий будинок
	Громадська будівля
	Некапітальна будівля
	Виробнича будівля
	Номер квартири
	Площа кварталу садибної забудови(ва), кількість ділянок
	Позначення експлікаційного знака
	Об'єкт культурної спадщини
	Архітектурно-скульптурний монумент
	Основні показники напрямку руху
	Автобусна зупинка

№ з/п	Найменування
1.1.	Сільська рада
1.2.	Церква
1.3.	Спортивний зал
1.4.	Будинок культури
1.5.	Згальноосвітня школа ІІІ ступеня
1.6.	Дошкільна дитяча установа
1.7.	Амбулаторія сімейної медицини
1.8.	Баня
1.9.	Ветеринарна клініка
1.10.	Магазін продовольчих та непродовольчих товарів
1.11.	Кафе
1.12.	Столова
1.13.	Будинок-інтернат для людей похилого віку недію
1.14.	Автобусна зупинка
1.15.	Бібліотека
1.16.	Стадіон
1.17.	Відділення зв'язку
2.1.	Виробниче підприємство
2.2.	Підприємство по обслуговуванню автомобілів
2.3.	Завод з виробництва комбикормів
2.4.	Фермерське господарство
2.5.	Склад нафтопродуктів
2.6.	Валняковий кар'єр
3.1.	Водонапірна башта
3.2.	Окрема водозабірня свердловина
3.3.	Газорозподільна станція
3.4.	Газорегуляторний пункт
3.5.	Шафний регуляторний пункт
3.6.	Комплексна трансформаторна електростанція
3.7.	Пункт мобільної вежі
4.1.	Кладовище традиційного поховання
4.2.	Паспортизоване сміттєзвалище
5.1.	Братська могила 11 радянських воїнів
5.2.	Стоянка лінійопалеполітична Щербанка

**Примітка:**  
 1. Креслення виконано на топографічній основі М:5000, розробленої ТОВ "Архізем ГЕО" (2019 р.);  
 2. Умовні позначення виконані згідно ДСТУ Б.Б.1.1-17:2013;

						Р/19-02-1		
						Щербанська сільська рада Роздільнянський район		
						Одеська область		
						Генеральний план села Щербанка		
						Стадія	Аркуш	Аркушів
						ГП	2	7
						План існуючого використання території розроблений згідно схемою існуючих планувальних обмежень М 1:5000		
						ТОВ "Архізем ГЕО" кваліфікаційний сертифікат серія АА №004536		